

II.101

PATRO
1.NP

DISPOZICE
5+kk


CELKOVÁ PLOCHA
254,4 m²

PODLAHOVÁ PLOCHA
104,4 m²

CENA CELKEM VČETNĚ DPH
8 490 000 Kč
+ 230 000 Kč PARKOVACÍ STÁNÍ



 **V LUKÁCH**
BYTY • PLZEŇ

II. ETAPA

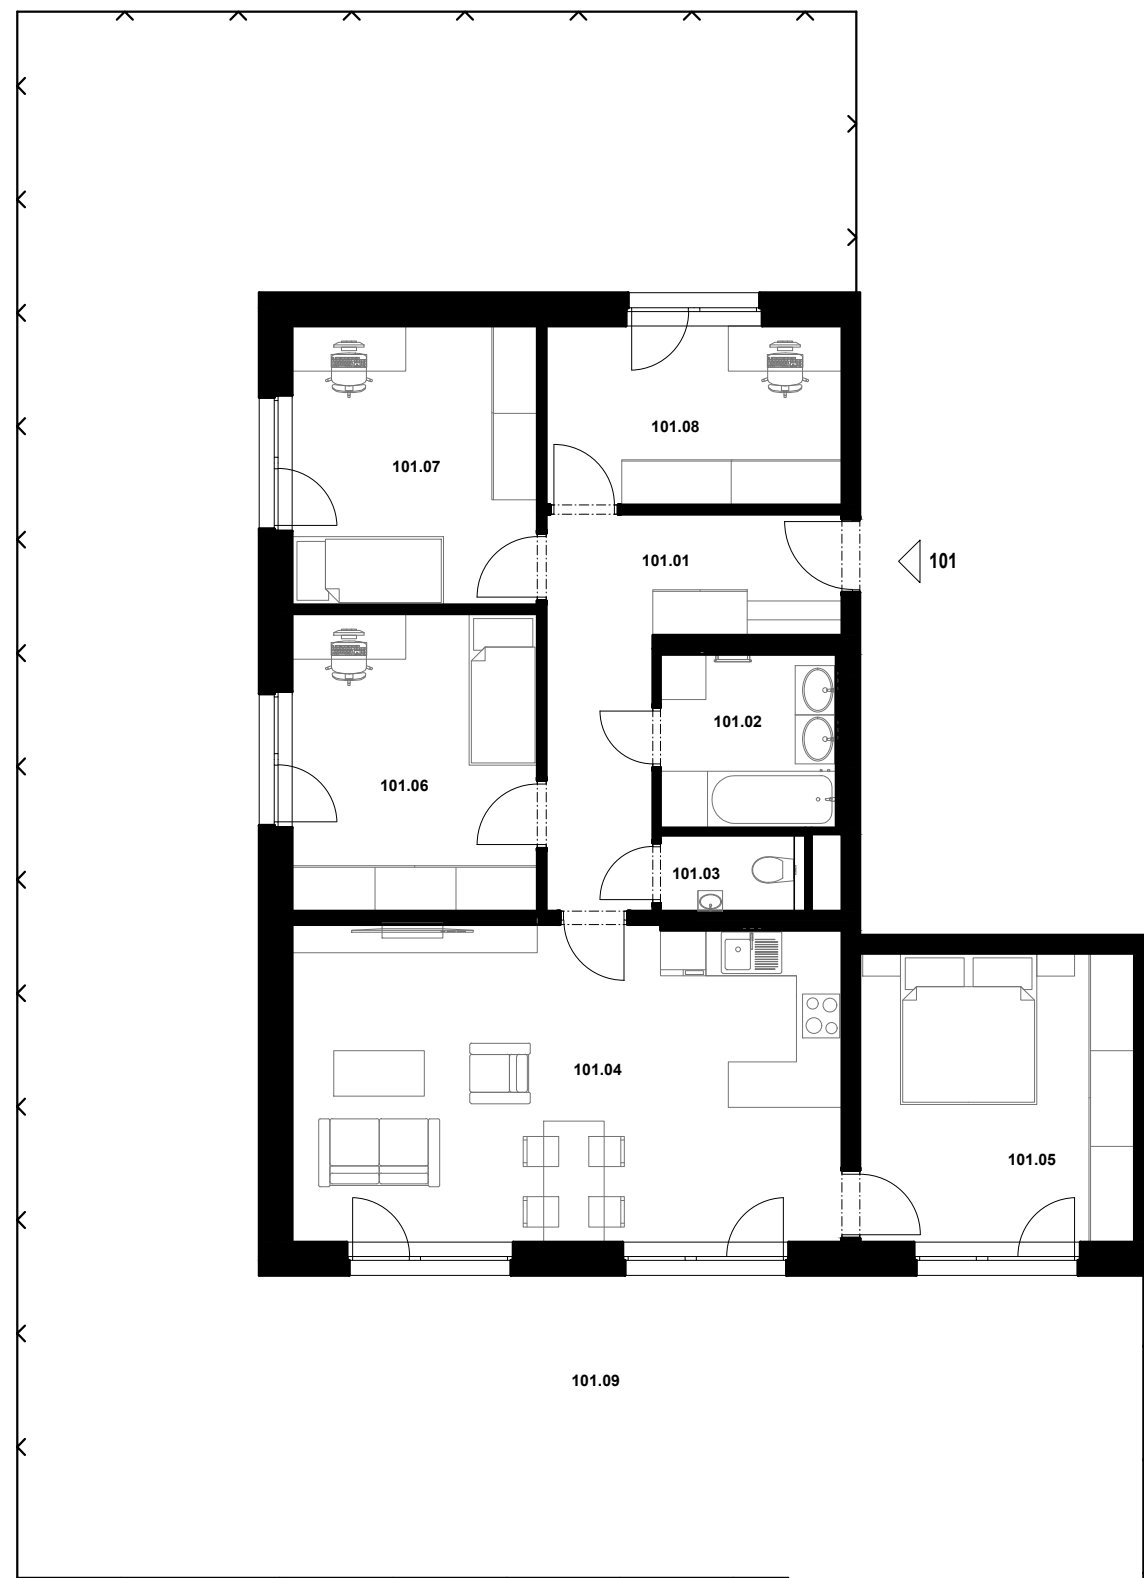

| | | |
|-------------------------|--------------------|----------------------------|
| 101.01 | CHODBA | 11,5 |
| 101.02 | KOUPELNA | 5,3 |
| 101.03 | WC | 1,8 |
| 101.04 | OBÝVACÍ POKOJ + KK | 30,4 |
| 101.05 | LOŽNICE | 13,9 |
| 101.06 | POKOJ 1 | 12,7 |
| 101.07 | POKOJ 2 | 12,0 |
| 101.08 | PRACOVNA | 9,3 |
| | SVISLÁ KONSTRUKCE | 5,9 |
| S.5 | SKLEP | 1,6 |
| PODLAHOVÁ PLOCHA | | 104,4 m² |
| 101.09 | ZAHRADA | 150,00 |
| CELKOVÁ PLOCHA | | 254,4 m² |

Veškeré informace a údaje včetně vizualizací uvedené na této stránce jsou pouze informativní povahy. Vizualizace, grafické zobrazení a obsahové popisy netvoří přesnou předlohu realizace stavby projektu nebo bytů a představují pouze orientační zobrazení, které může v budoucnu podléhat změnám. Za závazný podklad realizace je považována výhradně smluvní dokumentace. Informace zobrazené na této stránce nejsou návrhem na uzavření smlouvy. Poskytnutí uvedených produktů nebo služeb je vázáno na splnění dalších podmínek, které Vám ochotně sdělíme v našem prodejním centru.

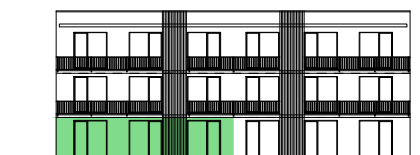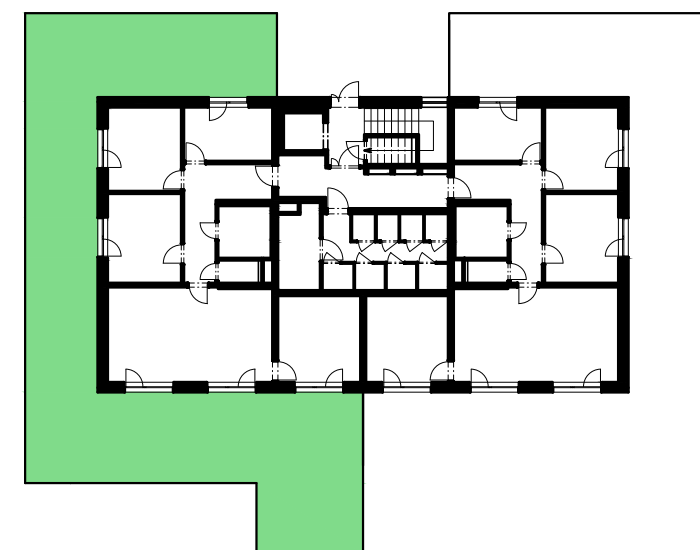

DEVELOPER

Ateliér CAL

VÝHRADNÍ PRODEJCE

Broker Consulting

Finance • Reality • Spolu

MANAŽER PRODEJE

MARTIN NESNÍDAL +420 737 487 921

martin.nesnidal@bcas.cz

